

Rua João Martins Lopes

164,14 m.
1.214,64 m²

Rua Luciano
Lopes da Silva

Rua Antonio
P. Ferraz

Rua Paschoa Lopes
de A. Pagani

Rua José Carlos
Maioli

Rua João Martins Lopes

190,61 m.
1.410,51 m²

Rua José Carlos
Maioli


Rua Emrane
Pereira

Rua Irineu
Delbont

Rua Virgílio
Françoso

Av. Luiz Baraldo

ÁREA A SER RECAPEADA

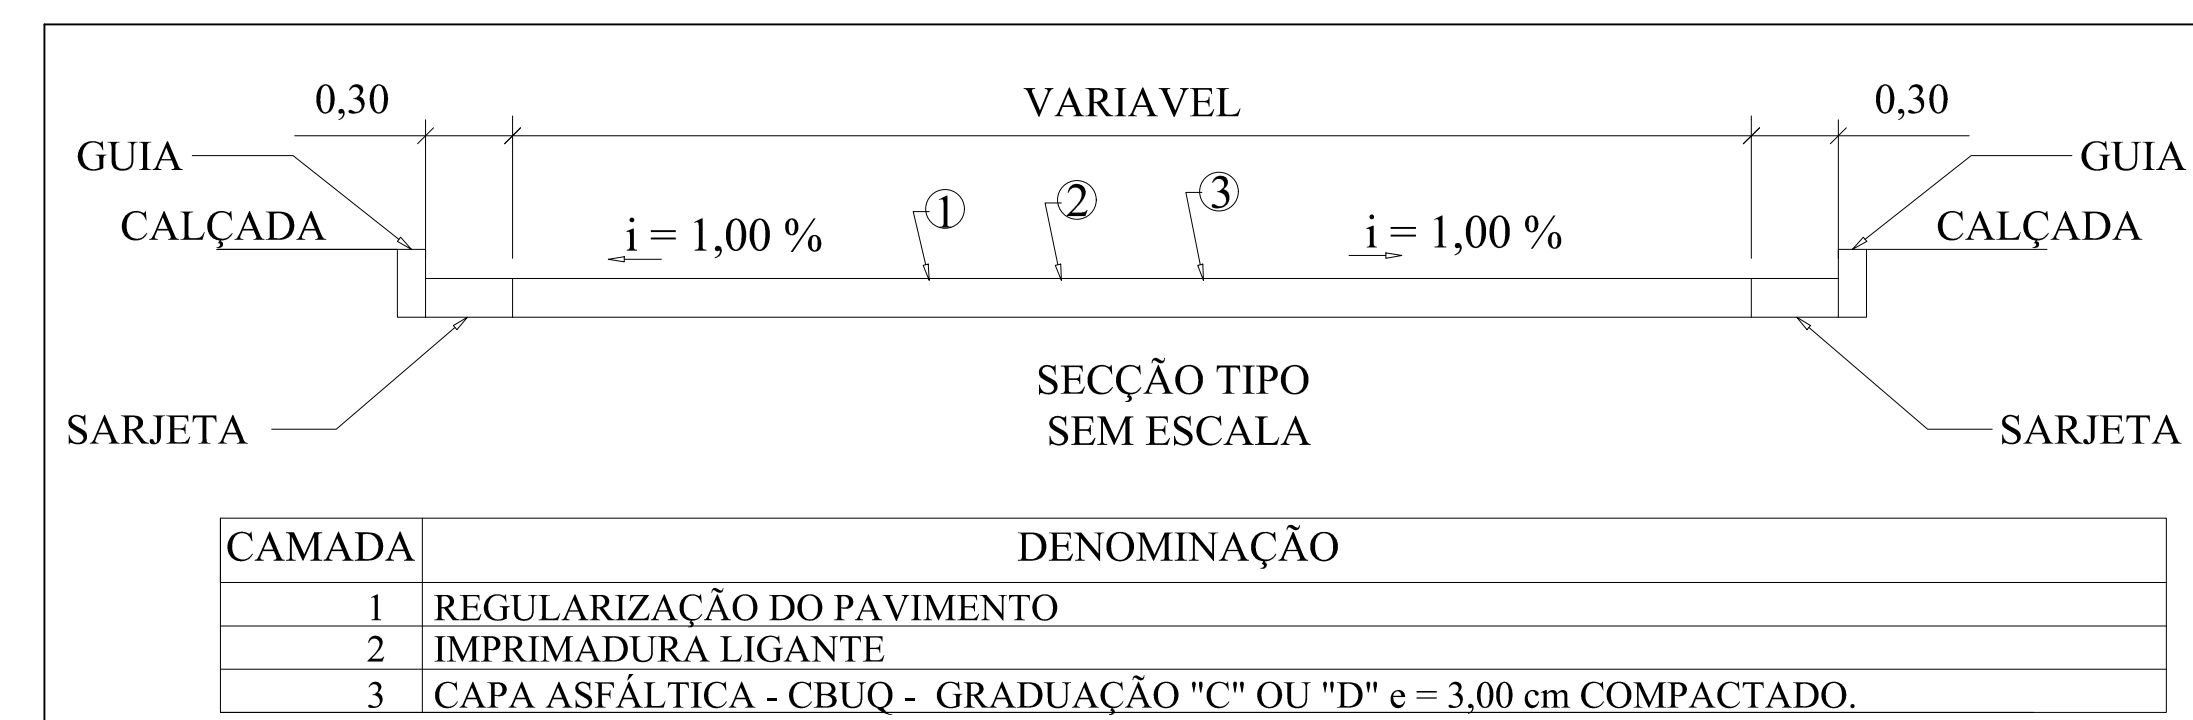

ESCALA 1:200

PREFEITURA MUNICIPAL DE NOVO HORIZONTE	01/03	
OBRA: RECAPEAMENTO ASFÁLTICO		
LOCAL: RUA JOÃO MARTINS LOPES - ALTO DA VILA PATI		
TRECHO: ENTRE A RUA LUCIANO LOPES DA SILVA E AVENIDA LUIZ BARALDO		
ESPECIFICAÇÕES		
TRECHO MÉDIO	GUIAS E SARJETAS	PAVIMENTAÇÃO
354,75 ml		2.625,15 m ²
DATA: 06/08/2014		
PREFEITO MUNICIPAL TOSHIO TOYOTA	RESPONSÁVEL TÉCNICO JOSÉ FERNANDO SPIR CREASP. 0600779349 ART. 92221220141045914	