


Rua João Martins Lopes

159,91 m.
1.183,33 m²

Rua João Martins Lopes

132,28 m.
978,87 m²

 ÁREA A SER RECAPEADA

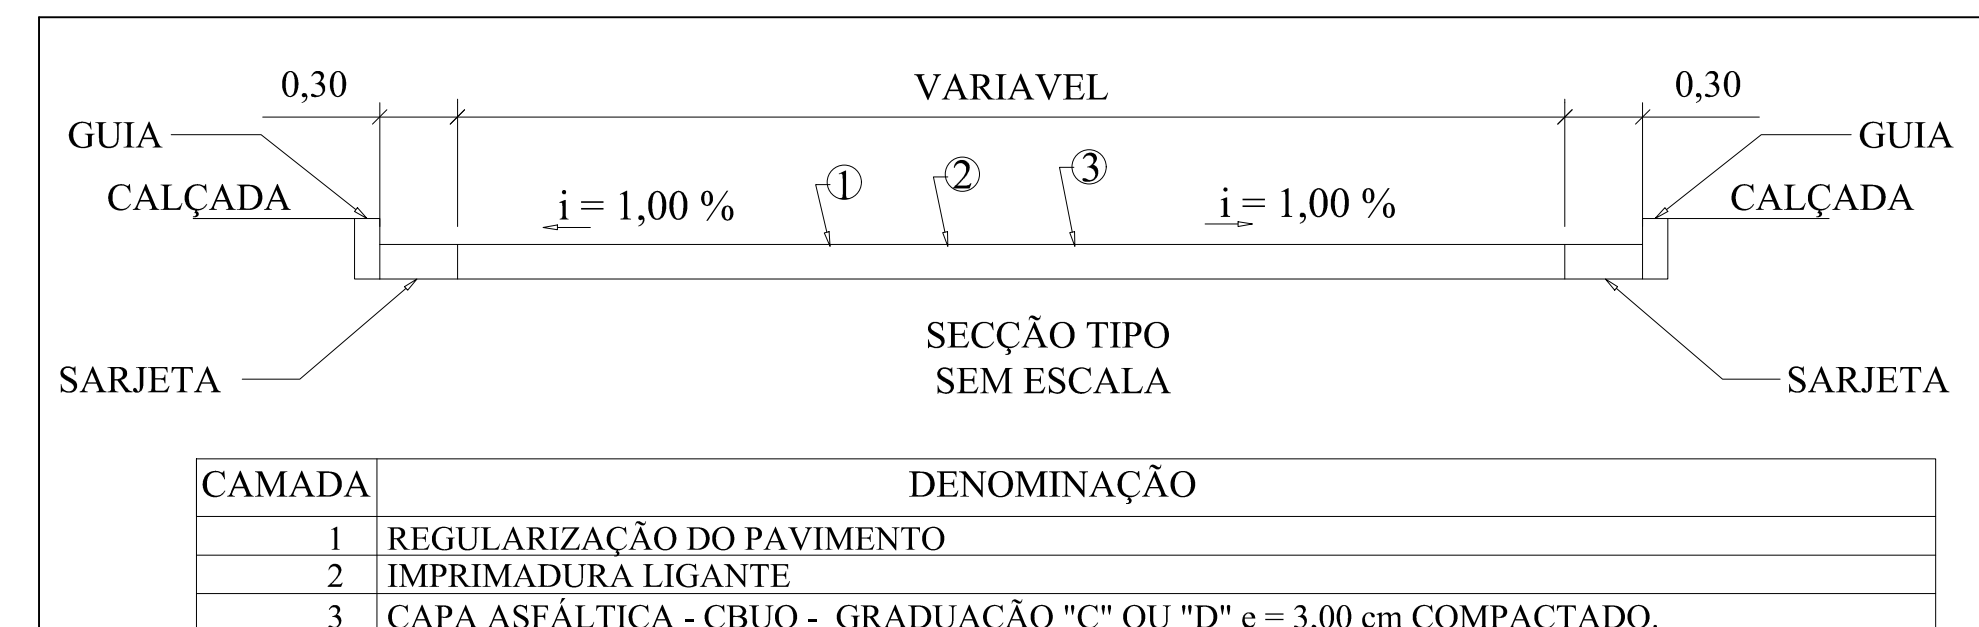

ESCALA 1:200

PREFEITURA MUNICIPAL DE NOVO HORIZONTE		02/03
OBRA: RECAPEAMENTO ASFÁLTICO		
LOCAL: RUA JOÃO MARTINS LOPES - ALTO DA VILA PATI		
TRECHO: ENTRE A AVENIDA LUIZ BARALDO E RUA JOQUIM DAVID COUTINHO		
ESPECIFICAÇÕES		
TRECHO MÉDIO	GUIAS E SARJETAS	PAVIMENTAÇÃO
292,19 ml		2.162,20 m ²
DATA: 06/08/2014		
PREFEITO MUNICIPAL TOSHIO TOYOTA		RESPONSÁVEL TÉCNICO JOSÉ FERNANDO SPIR CREASP. 0600779349 ART. 92221220141045914