

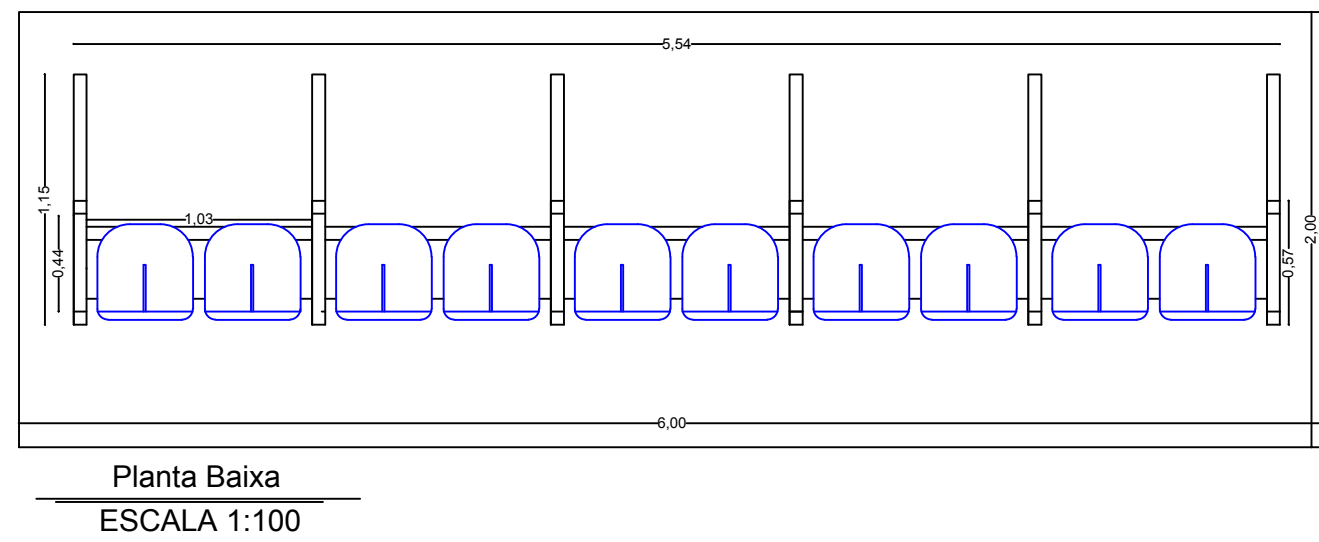
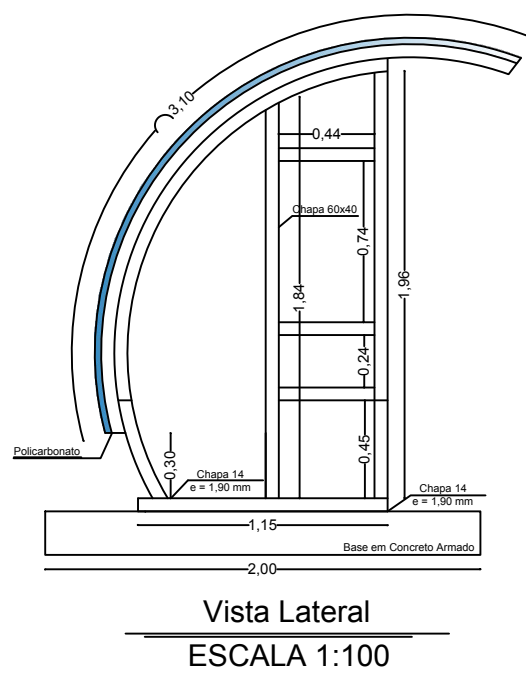
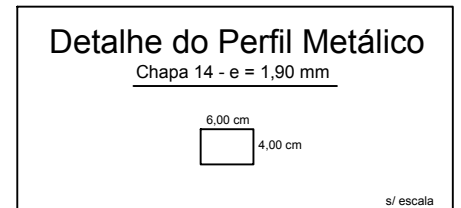
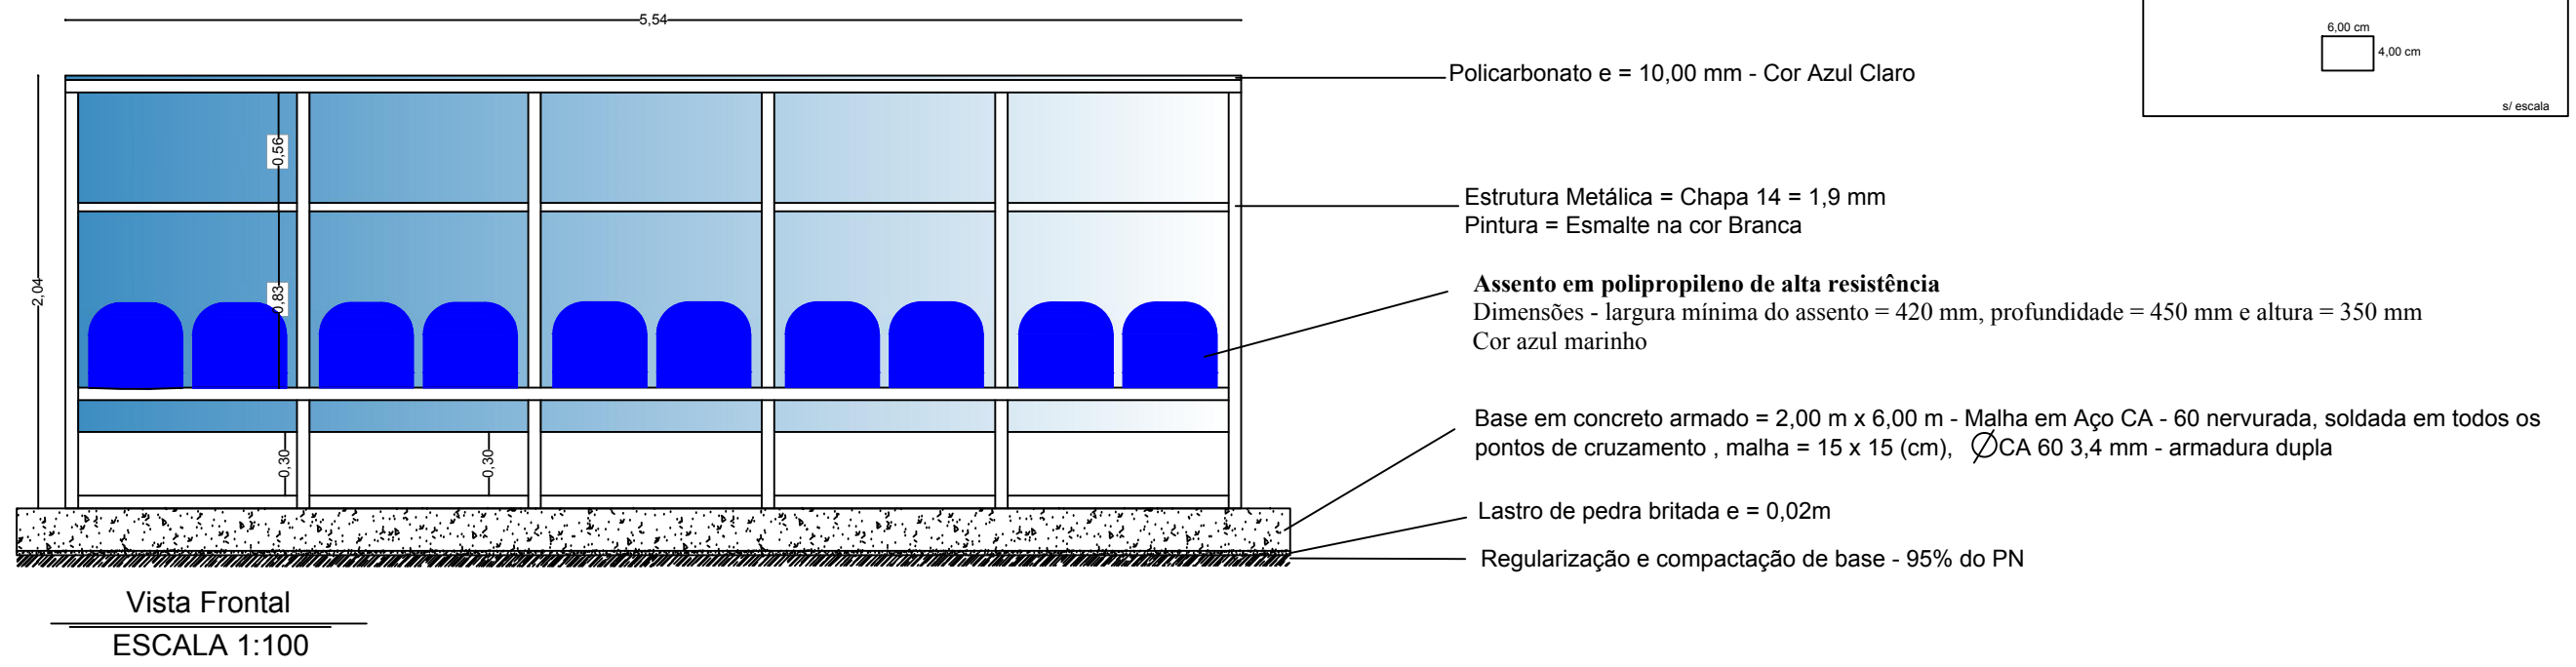


Banco de Reservas - 2x

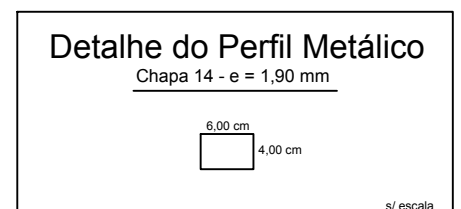

Banco do Árbitro - 1x

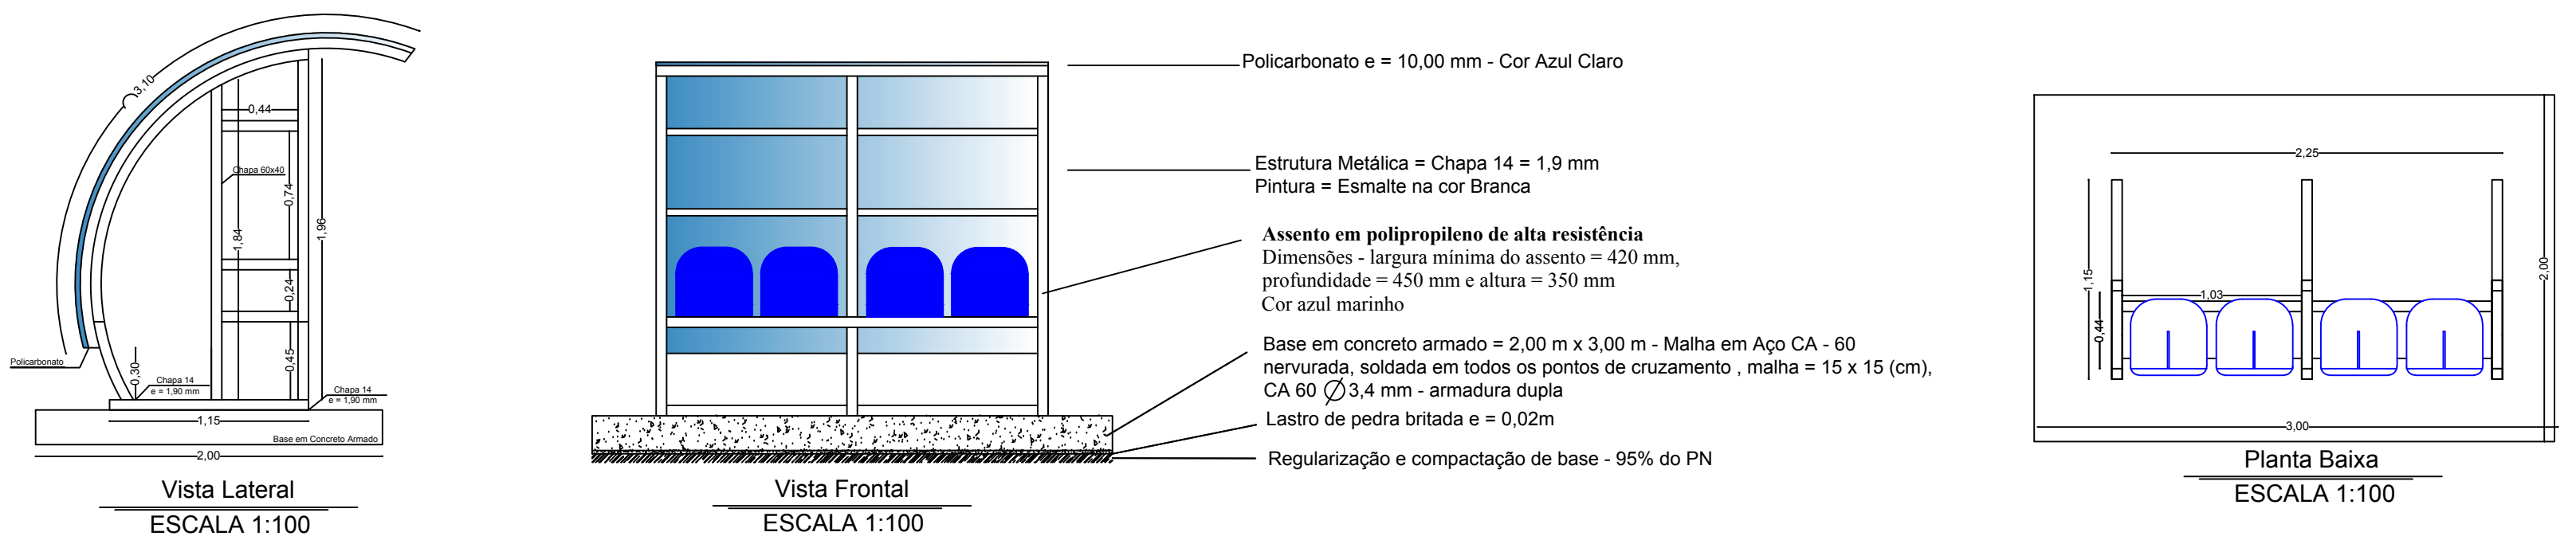

RESPONSÁVEL TÉCNICO

Lucilene Filadelfo de Andrade Martins
Engenheira Civil CREA SP : 5064040918
ART Nº 9221220151232877

ORGÃO

TOSHIO TOYOTA
Prefeito Municipal
Prefeitura Municipal de Novo Horizonte

ESCALA

1:100

Peso

588,06 Kg

DESENHISTA

Lucilene Andrade

DATA

08/09/2015

ARQUIVO

Construção de Base de Concreto e Banco de Reserva em Estrutura Metálica e Assento de Polipropileno de alta resistência

TELEFONE

17-3543-9000

FOLHA

02/02